




©

©

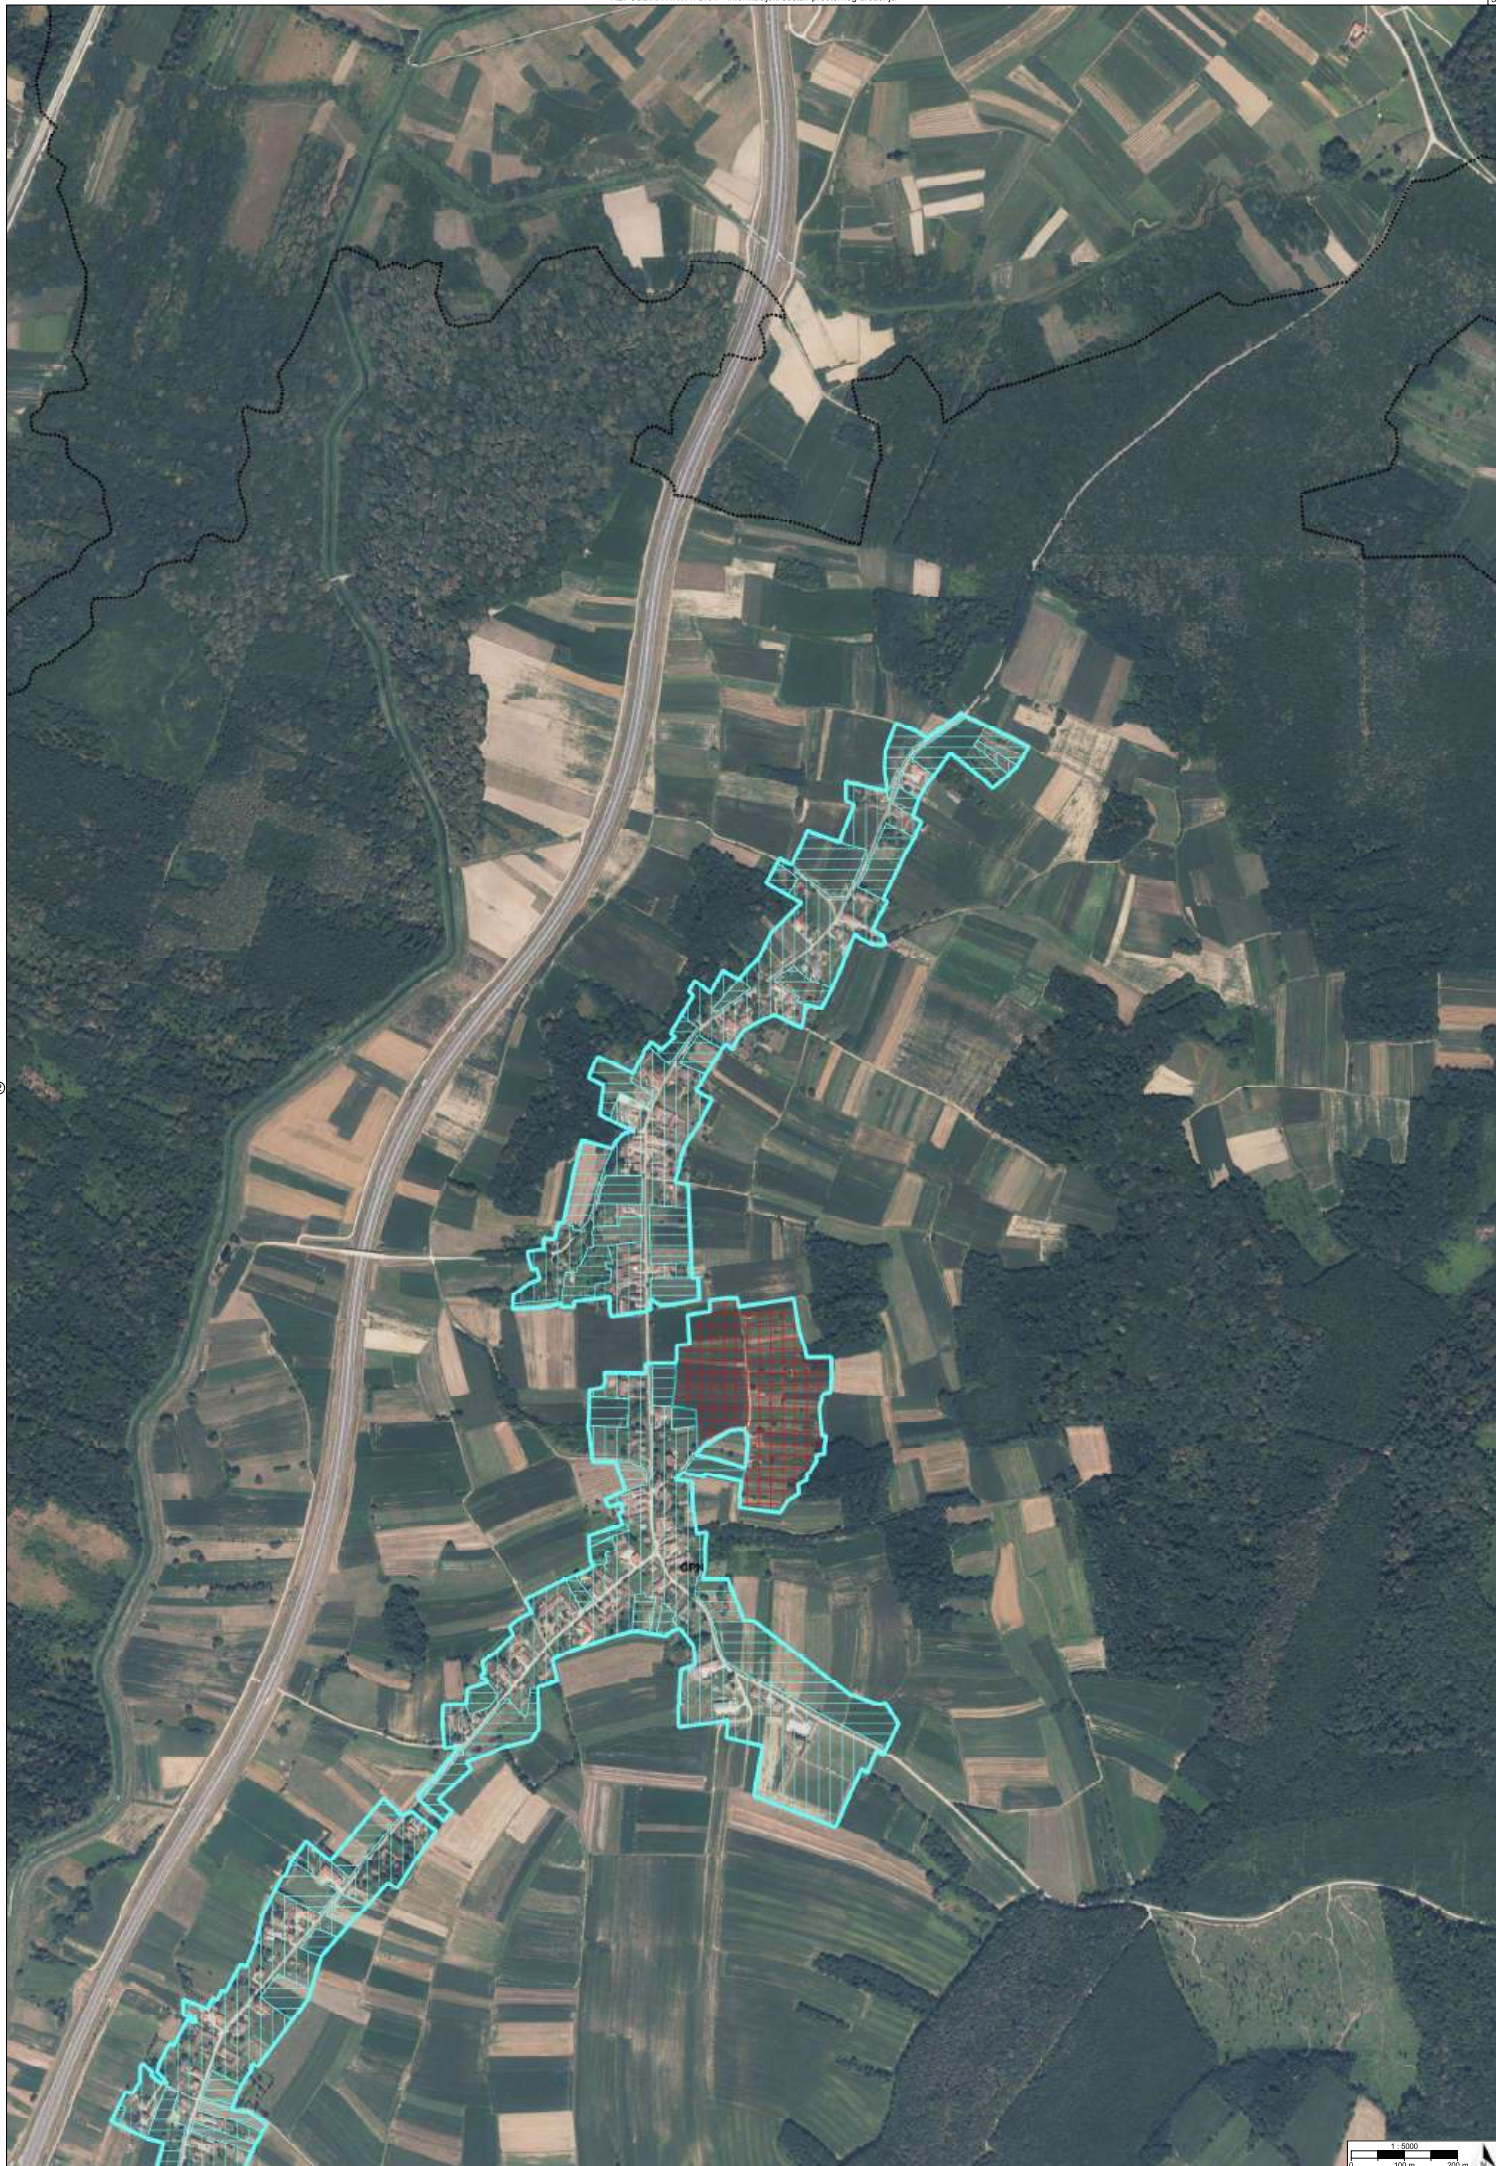


©

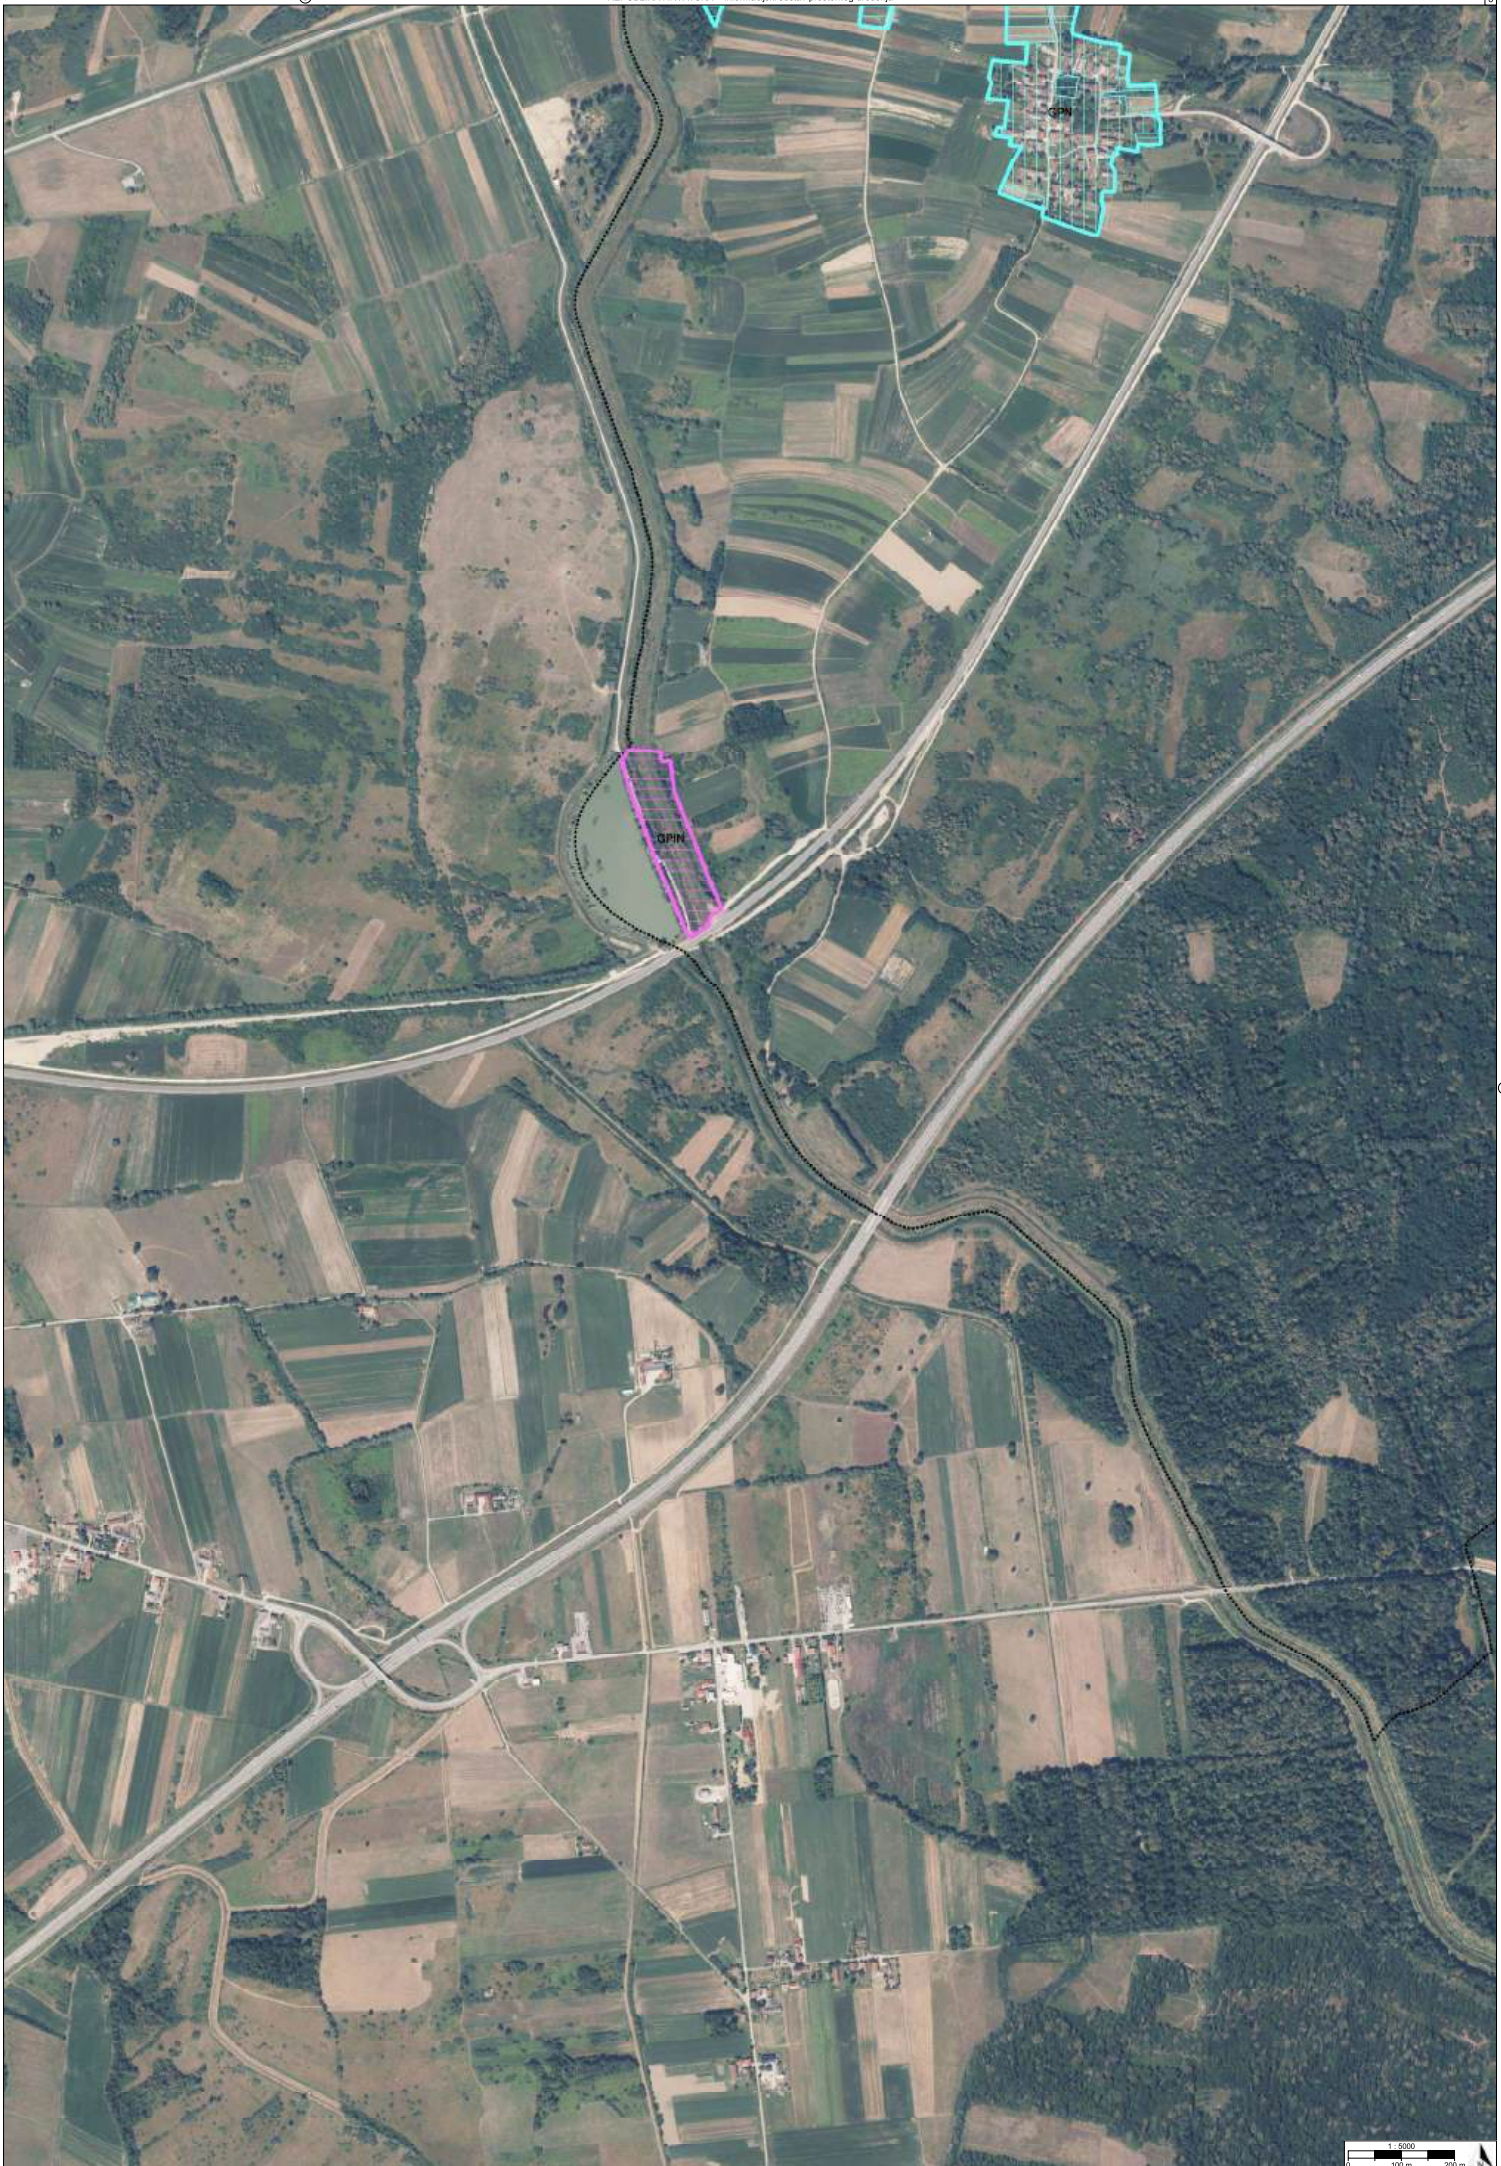

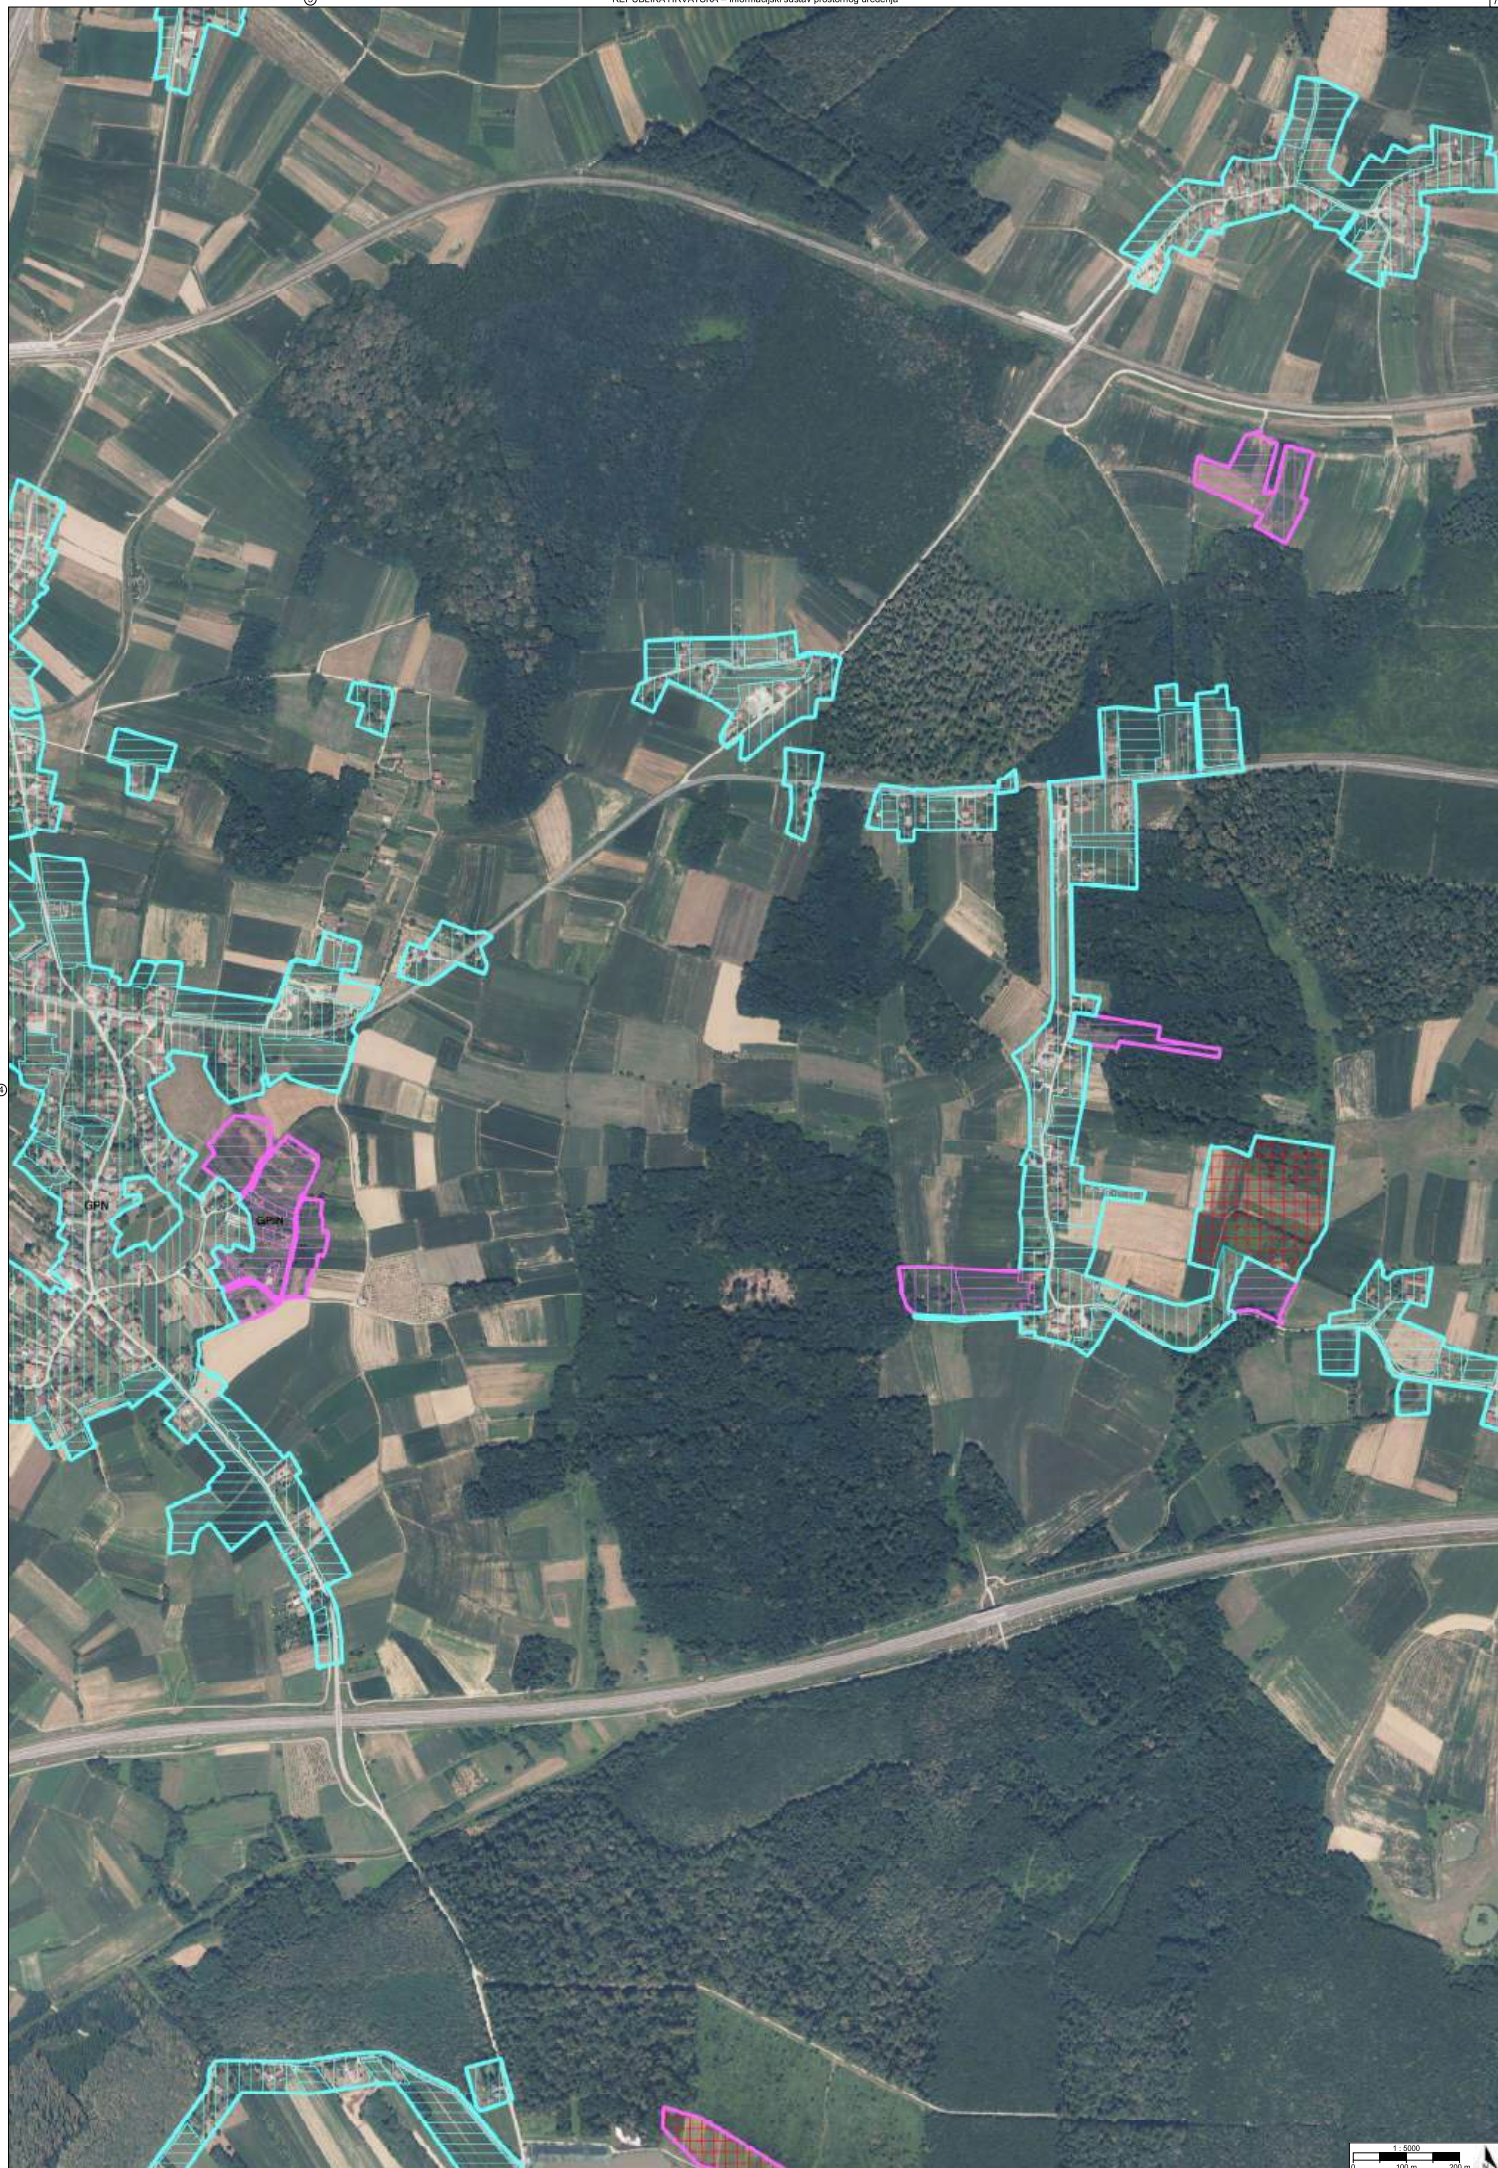




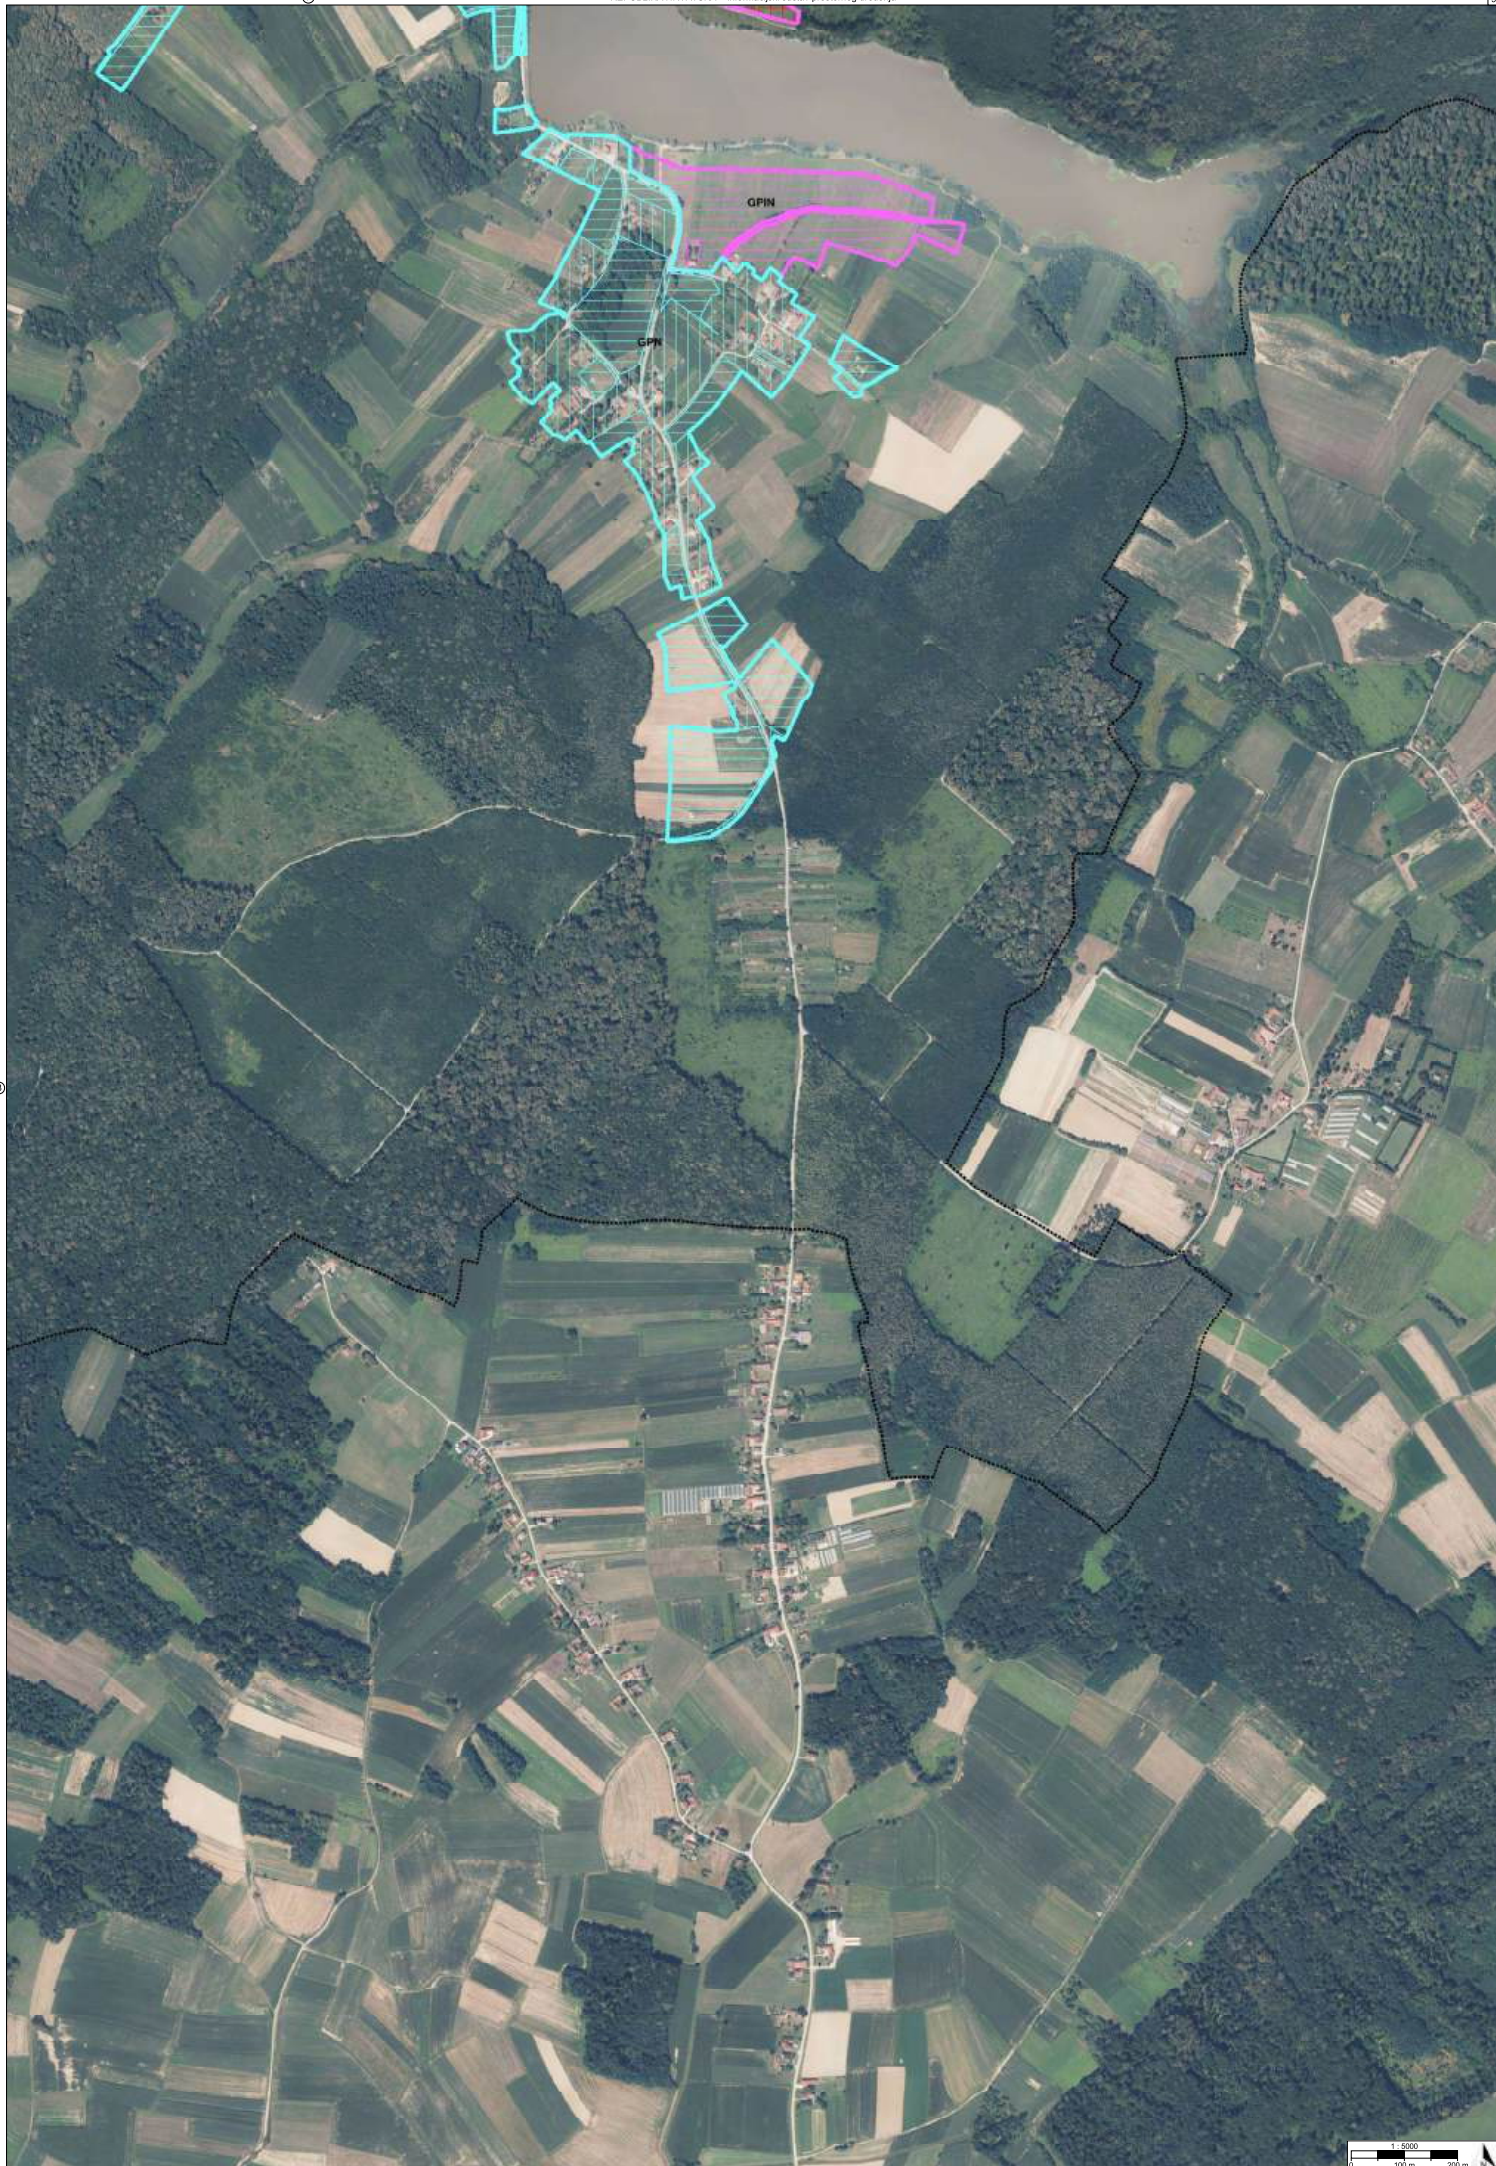

©



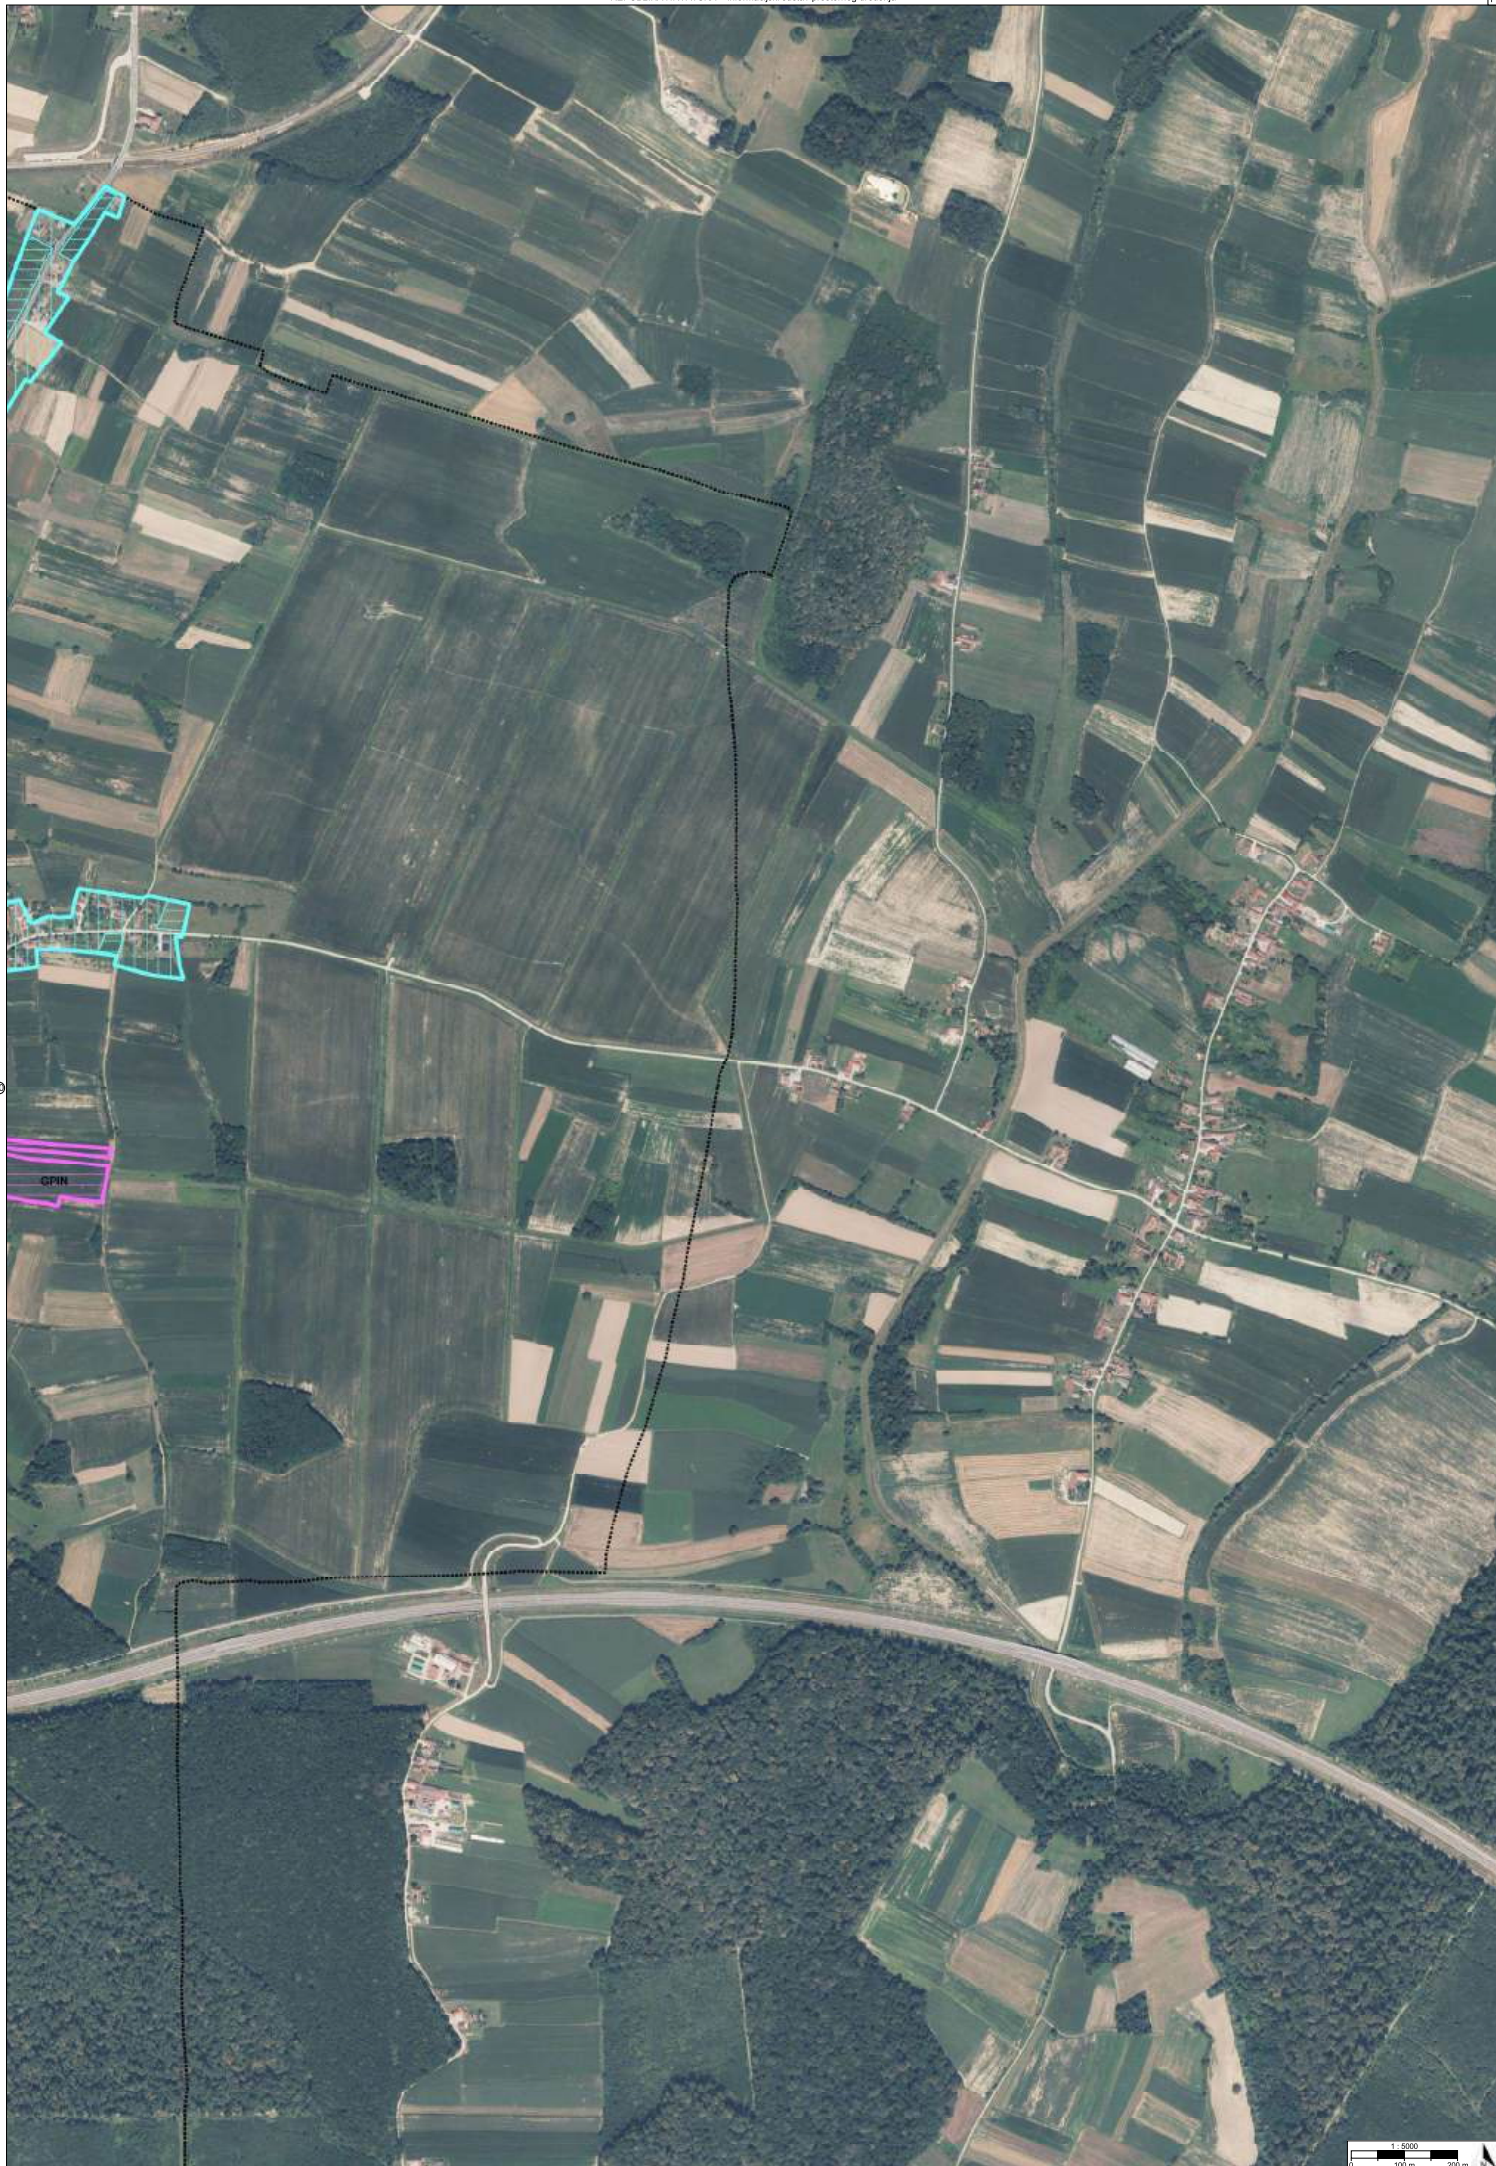



©


TUMAČ PLANSKOG ZNAKOVLJA


[OB-1-1] Obuhvat prostornog plana


 [OB-1-1-3001] Obuhvat prostornog plana


[KN-2-1] Građevinska područja


 [KN-2-1-3201] Izdvojeno građevinsko područje izvan naselja (GPIN)


 [KN-2-1-3202] (GPIN) Izgrađeno


 [KN-2-1-3203] (GPIN) Neizgrađeno

 [KN-2-1-3204] (GPIN) Neuređeno

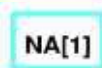 [KN-2-1-3301] Građevinsko područje naselja (GPN)

 [KN-2-1-3302] (GPN) Izgrađeno

 [KN-2-1-3303] (GPN) Neizgrađeno

 [KN-2-1-3304] (GPN) Neuređeno

Naziv prostornog plana:

Prostorni plan uređenja Općine Gradec

Naziv kartografskog prikaza prostornog plana:

1.2. Građevinska područja

Mjerilo prikaza:

1:5000

Vrsta postupka:

Postupak izrade i donošenja izmjene i dopune prostornog plana

Faza izrade plana:

Prijedlog prostornog plana za javnu raspravu

Oznaka revizije plana:

Odluka o izradi prostornog plana:

Odluka o izradi izmjene i dopune Prostornog plana uređenja Općine Gradec (Glasnik Zagrebačke županije broj 04/25)

Javna rasprava:

Javna rasprava provodi se od 21.04.2026. do zaključno s danom 05.05.2026.

Javni uvid:

od 21.04.2026. godine do 05.05.2026. godine, na lokaciji: Općinska vijećnica, Općina Gradec, Gradec 134, 10345 Gradec, 9.00-13.00 sati

Javno izlaganje:

dana 30.04.2026. godine, na lokaciji: Općinska vijećnica, Općina Gradec, Gradec 134, 10345 Gradec, 12.00 sati

Nositelj izrade prostornog plana:

Zagrebačka županija, Općina Gradec
Jedinstveni upravni odjel

Odgovorna osoba nositelja izrade:

PROČELNICA
Višnja Kukić bacc.oec.

Tijelo koje donosi prostorni plan:

Zagrebačka županija, Općina Gradec
Općinsko vijeće

Predsjednik tijela koje donosi prostorni plan:

PREDSJEDNIK OPĆINSKOG VIJEĆA
Fabijan Tadić ing.sec.

Stručni izrađivač prostornog plana:

ARHITEKTONSKI ATELIER DESET d.o.o.
Zagreb, Ulica kneza Mislava 15
OIB: 62717654698

Odgovorna osoba stručnog izrađivača:

DIREKTORICA
Jasna Juraić mag.ing.arch.

Odgovorni voditelj izrade:

Jasna Juraić mag.ing.arch.

Stručni tim:

Jasna Juraić mag.ing.arch., ovl.arh.urb. AU-71
Ivan Mucko dipl.ing.arh., ovl.arh.urb. AU-194
Ines Bilandžić Arbutina dipl.iur.

Max Mucko mag.oecc.
Viktor Čar dipl.ing.građ.

Naziv prostornog plana:

Prostorni plan uređenja Općine Gradec

Naziv kartografskog prikaza prostornog plana:

1.2. Građevinska područja

Mjerilo prikaza:

1:5000

Vrsta postupka:

Postupak izrade i donošenja izmjene i dopune prostornog plana

Faza izrade plana:

Prijedlog prostornog plana za javnu raspravu

Oznaka revizije plana:

Prostor za digitalni potpis

Odgovorna osoba nositelja izrade:

PROČELNICA

Višnja Kukić bacc.oec.

VIŠNJA KUKIĆ



Elektronički potpisano: 16.04.2026T14:05:18 (UTC:2026-04-16T12:05:18Z)

Provjera: <https://epotpis.rdd.hr/provjera>

Broj zapisa: d22545dd-b664-4762-856a-a55f5c91a914



Odgovorna osoba stručnog izrađivača:

DIREKTORICA

Jasna Juraić mag.ing.arch.

Odgovorni voditelj izrade:

Jasna Juraić mag.ing.arch.